




BESTANDSHÖHEN VORHABEN-UND ERSCHLIESSUNGSPLAN 1:500




LAGEPLAN VORHABEN-UND ERSCHLIESSUNGSPLAN 1:1000



ERDGESCHOSS VORHABEN-UND ERSCHLIESSUNGSPLAN MIT GRÜNORDNUNGSPLAN 1:500

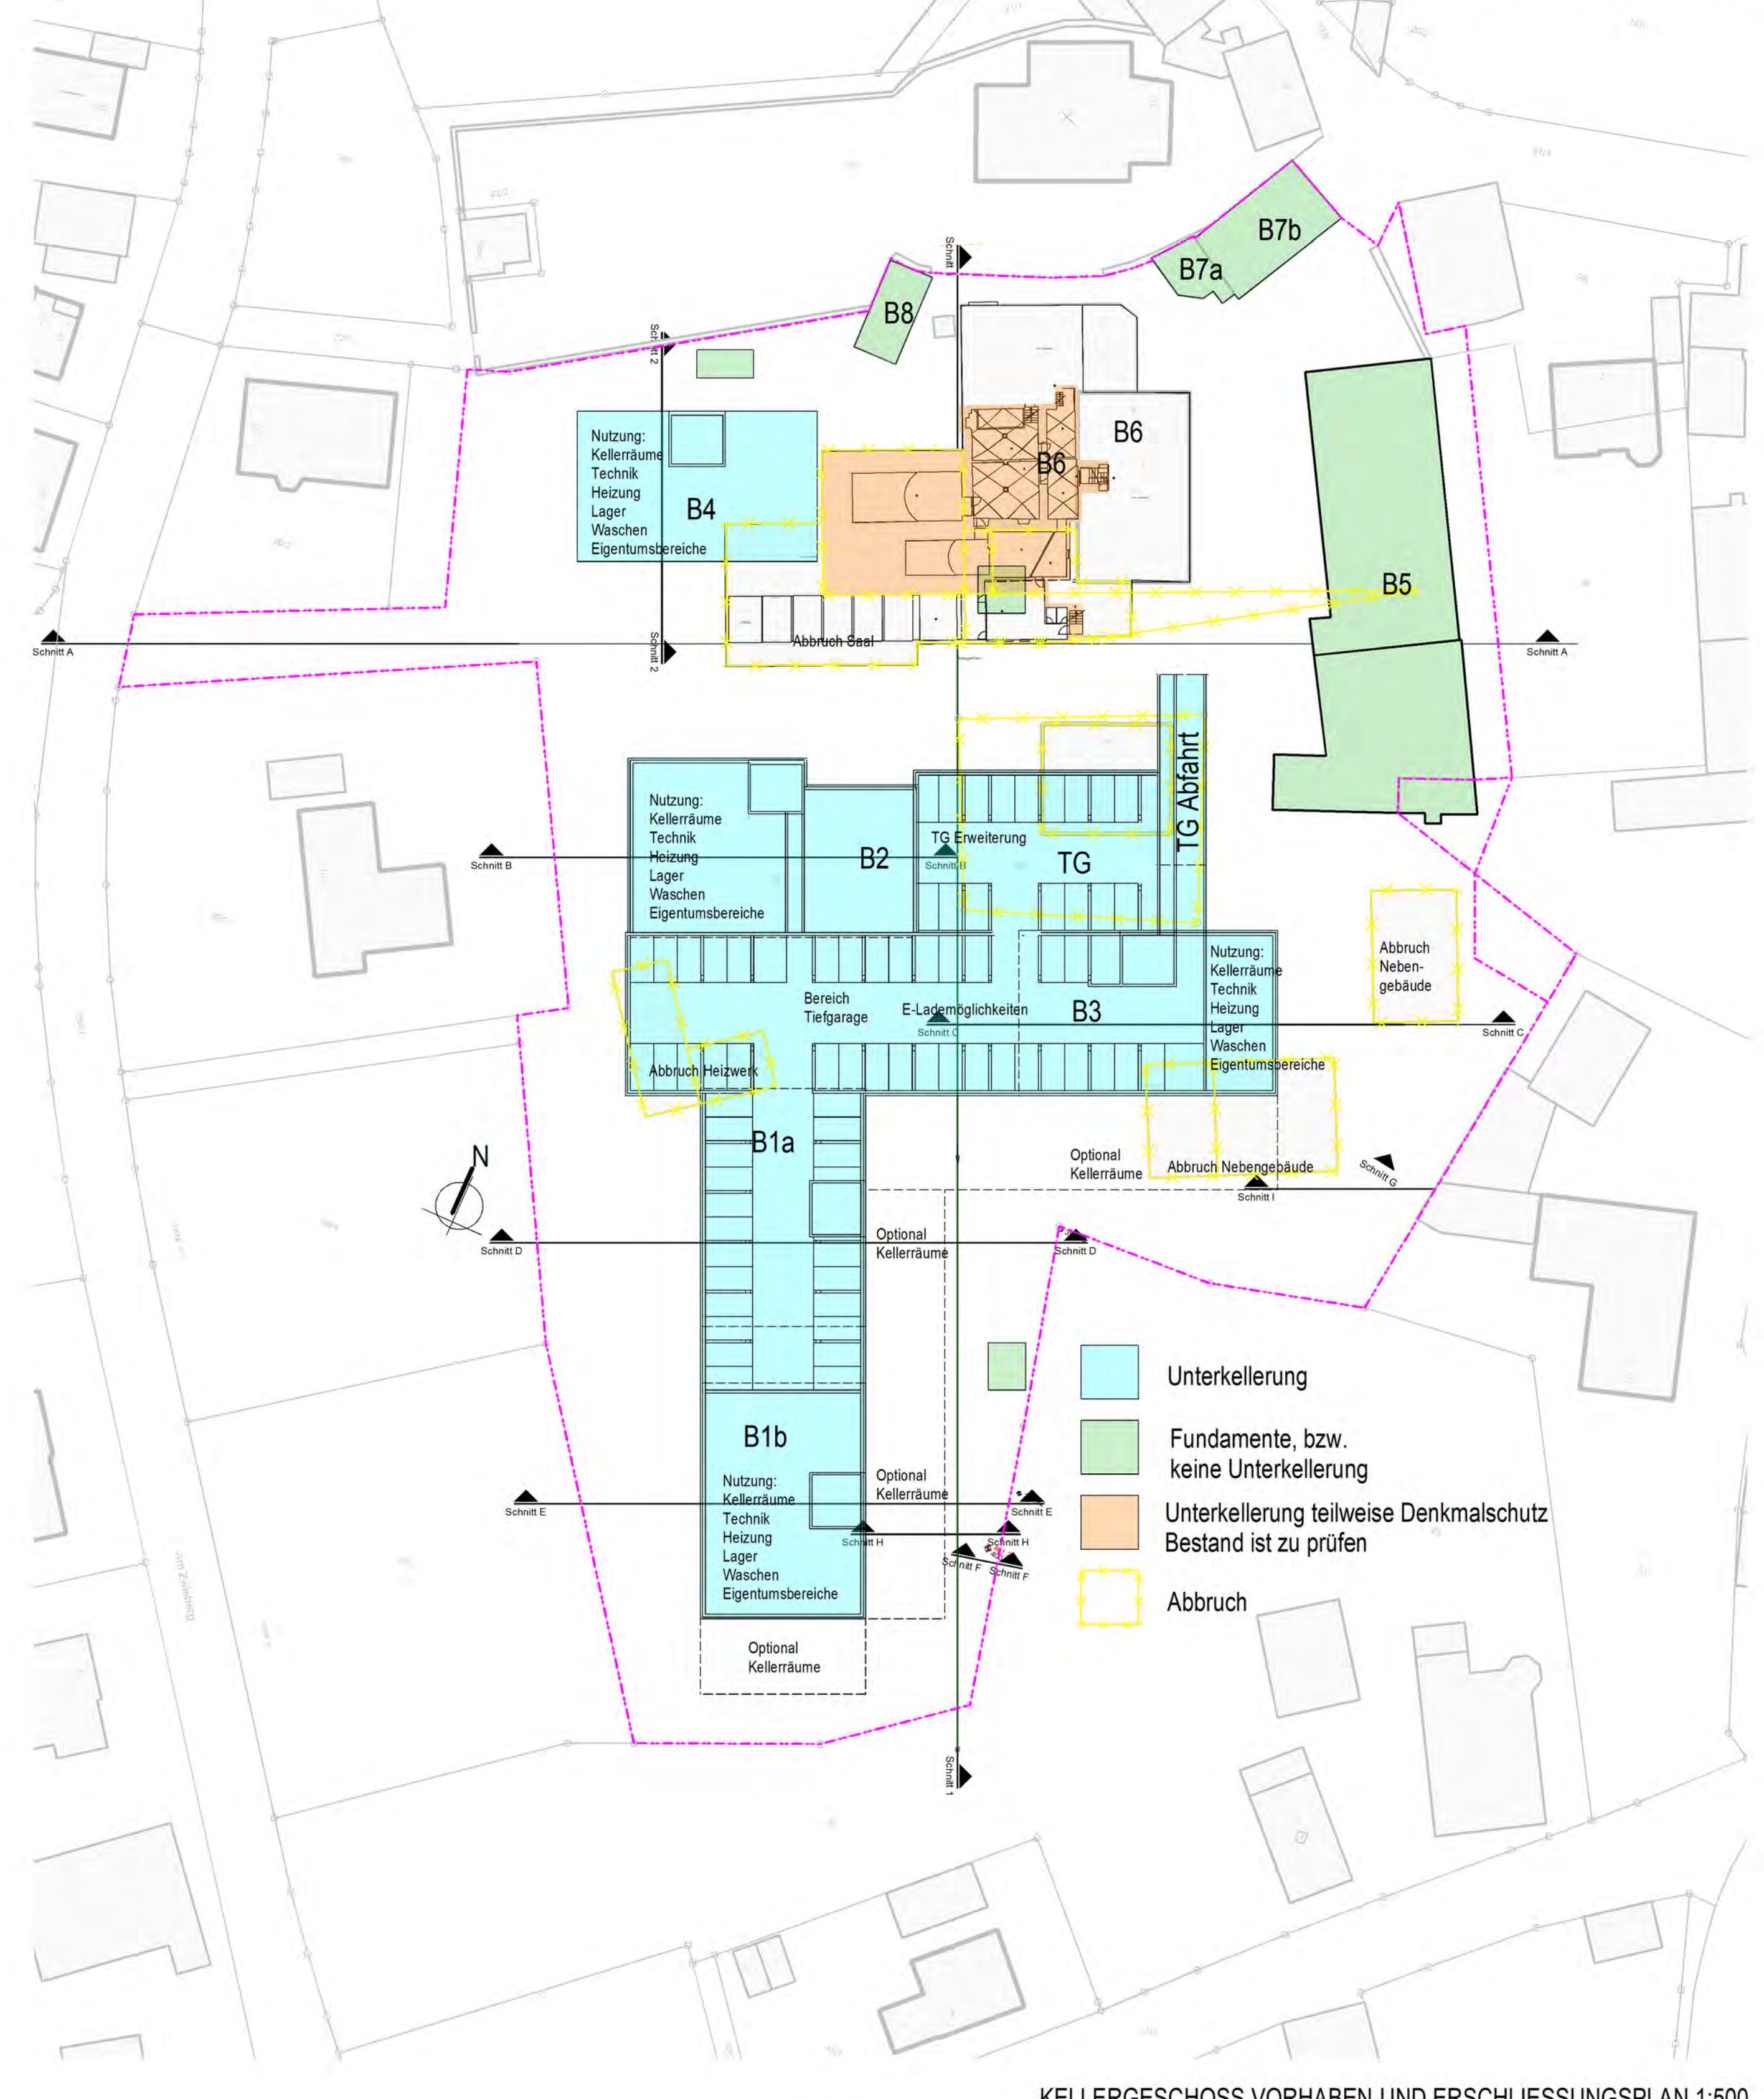

KELLERGESCHOSS VORHABEN-UND ERSCHLIESSUNGSPLAN 1:500

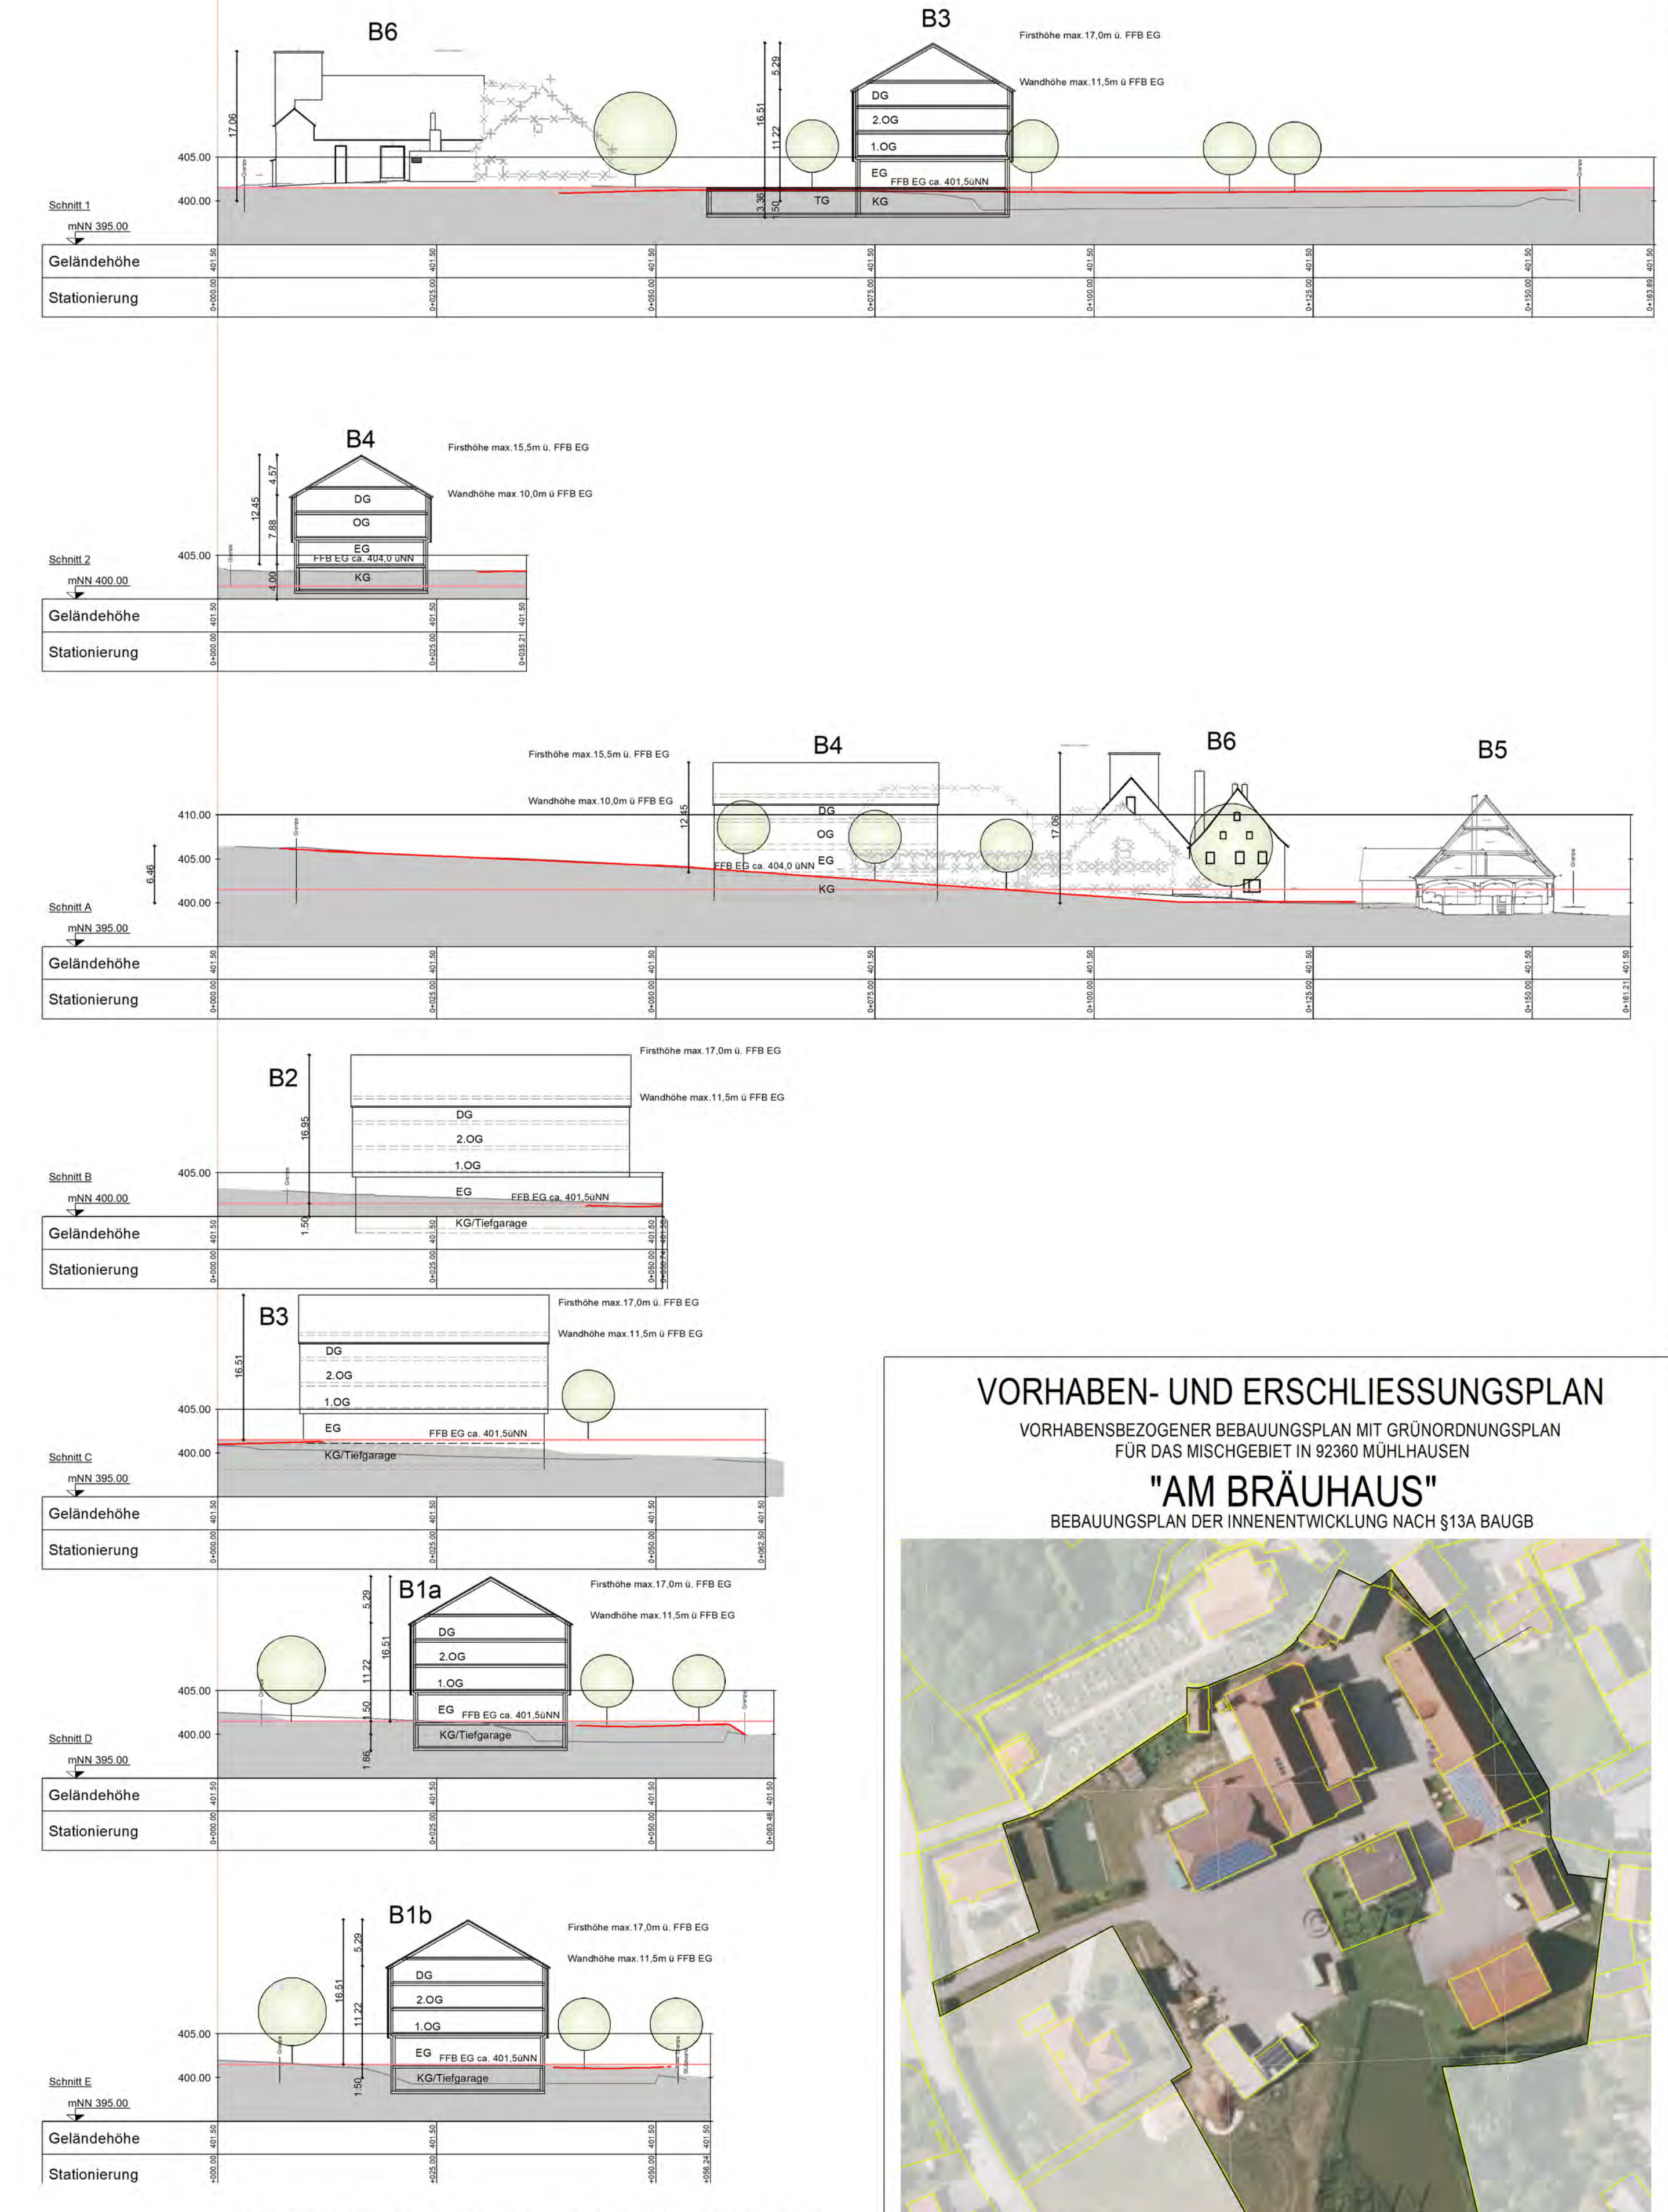

SCHEMASCHNITTE VORHABEN-UND ERSCHLIESSUNGSPLAN

VORHABEN- UND ERSCHLIESSUNGSPLAN  
 VORHABENSBEZOGENER BEBAUUNGSPLAN MIT GRÜNORDNUNGSPLAN  
 FÜR DAS MISCHEGEBIET IN 92360 MÜHLHAUSEN  
**"AM BRÄUHAUS"**  
 BEBAUUNGSPLAN DER INNENENTWICKLUNG NACH §13A BAUGB

LUFTBILD 1:1000